

- Sperrstrecke
- - - U - Strecke
- - - U - Strecke ÖPNV

Anlage zur verkehrsrechtlichen Anordnung vom .....2021, Gz.: S12-43344-

**VZP 1**

**St 2303**  
Erneuerung  
OD Gemünden  
(untere Bergstraße)  
BA 1-3


**Umleitungsstrecke BA 1 - 3**

**Plantaufeln**  
Mindestgröße  
Breite: ≥ 1,25 m  
Höhe: ≥ 1,60 m  
Schriftgröße: 126 mm

**Zusatzzeichen**  
Schriftgröße: 126 mm

Die gemäß verkehrsrechtlicher Anordnung vorübergehend außer Kraft gesetzten Verkehrszeichen sind abzudecken oder zu entfernen.

Das Auskreuzen von wegweisender Beschilderung darf nur mit mobilen Auskreuzvorrichtungen nach ZTV-SA 6.1 und DIN 67520 Teil 4 erfolgen.

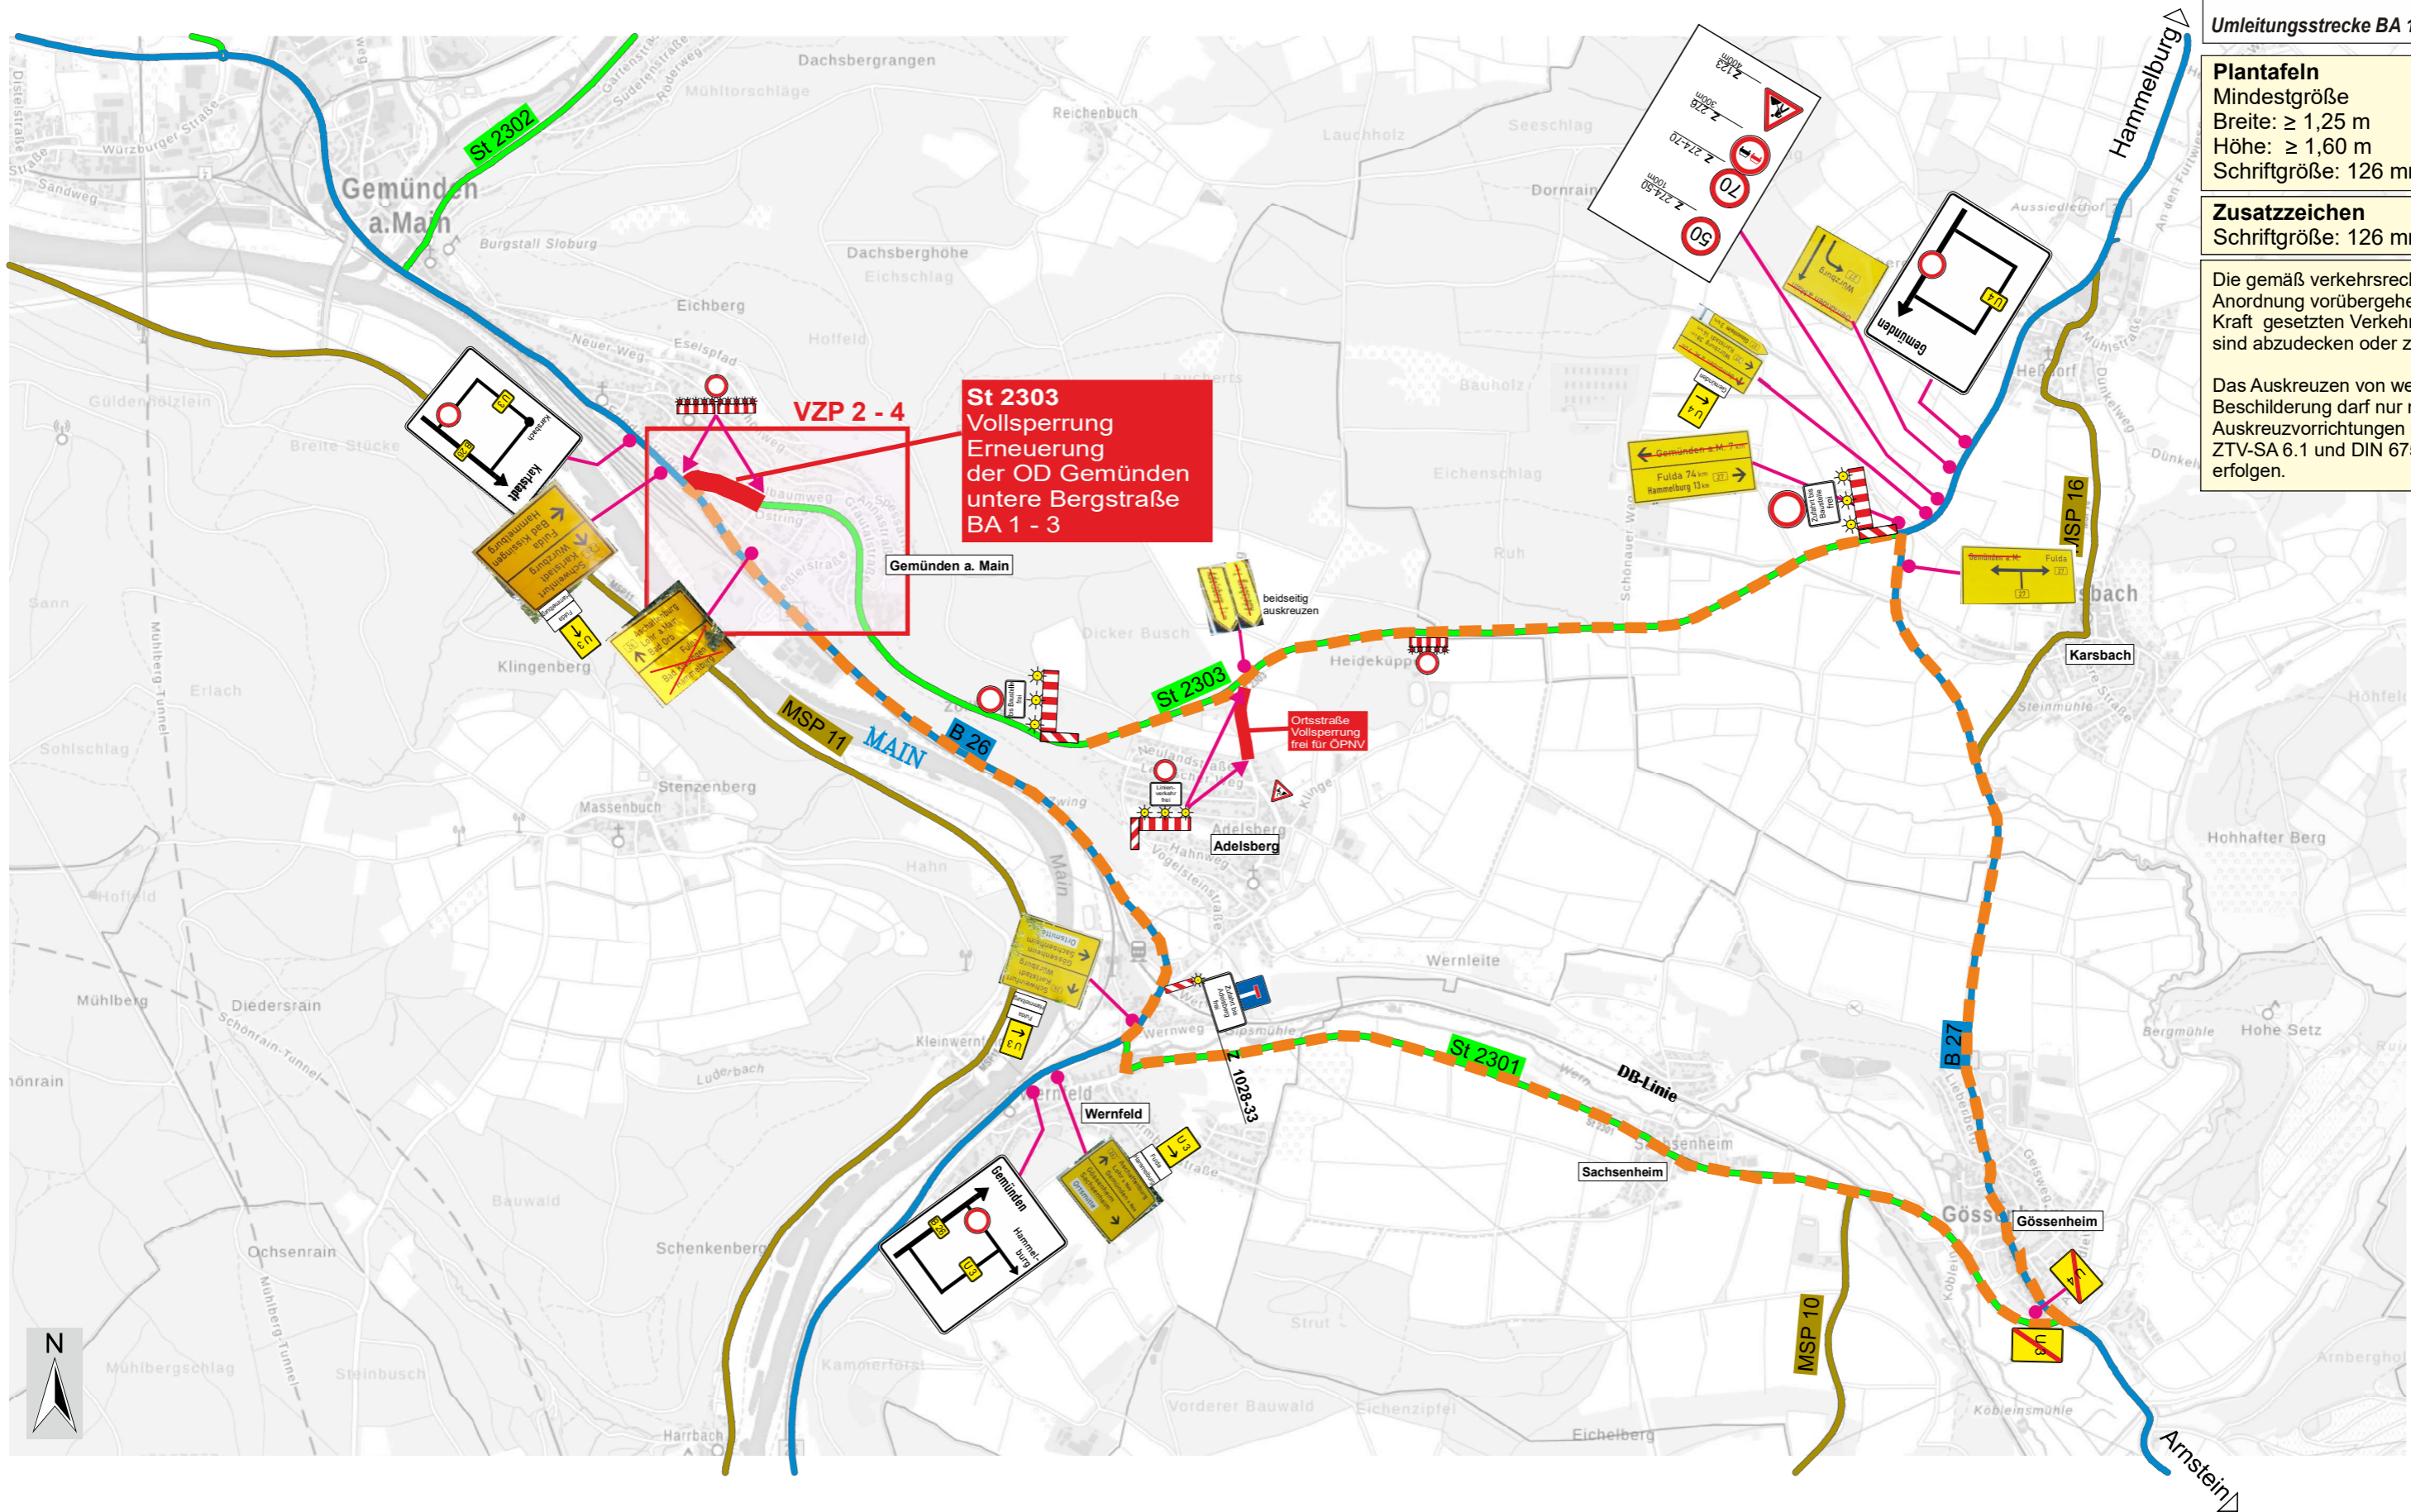

**VZP 2 - 4**

**St 2303**  
Vollsperrung  
Erneuerung  
der OD Gemünden  
untere Bergstraße  
BA 1 - 3

